


I 期工事(新棟建設)

- ・鉄骨建方工事(0 節)

を策定し実施します。

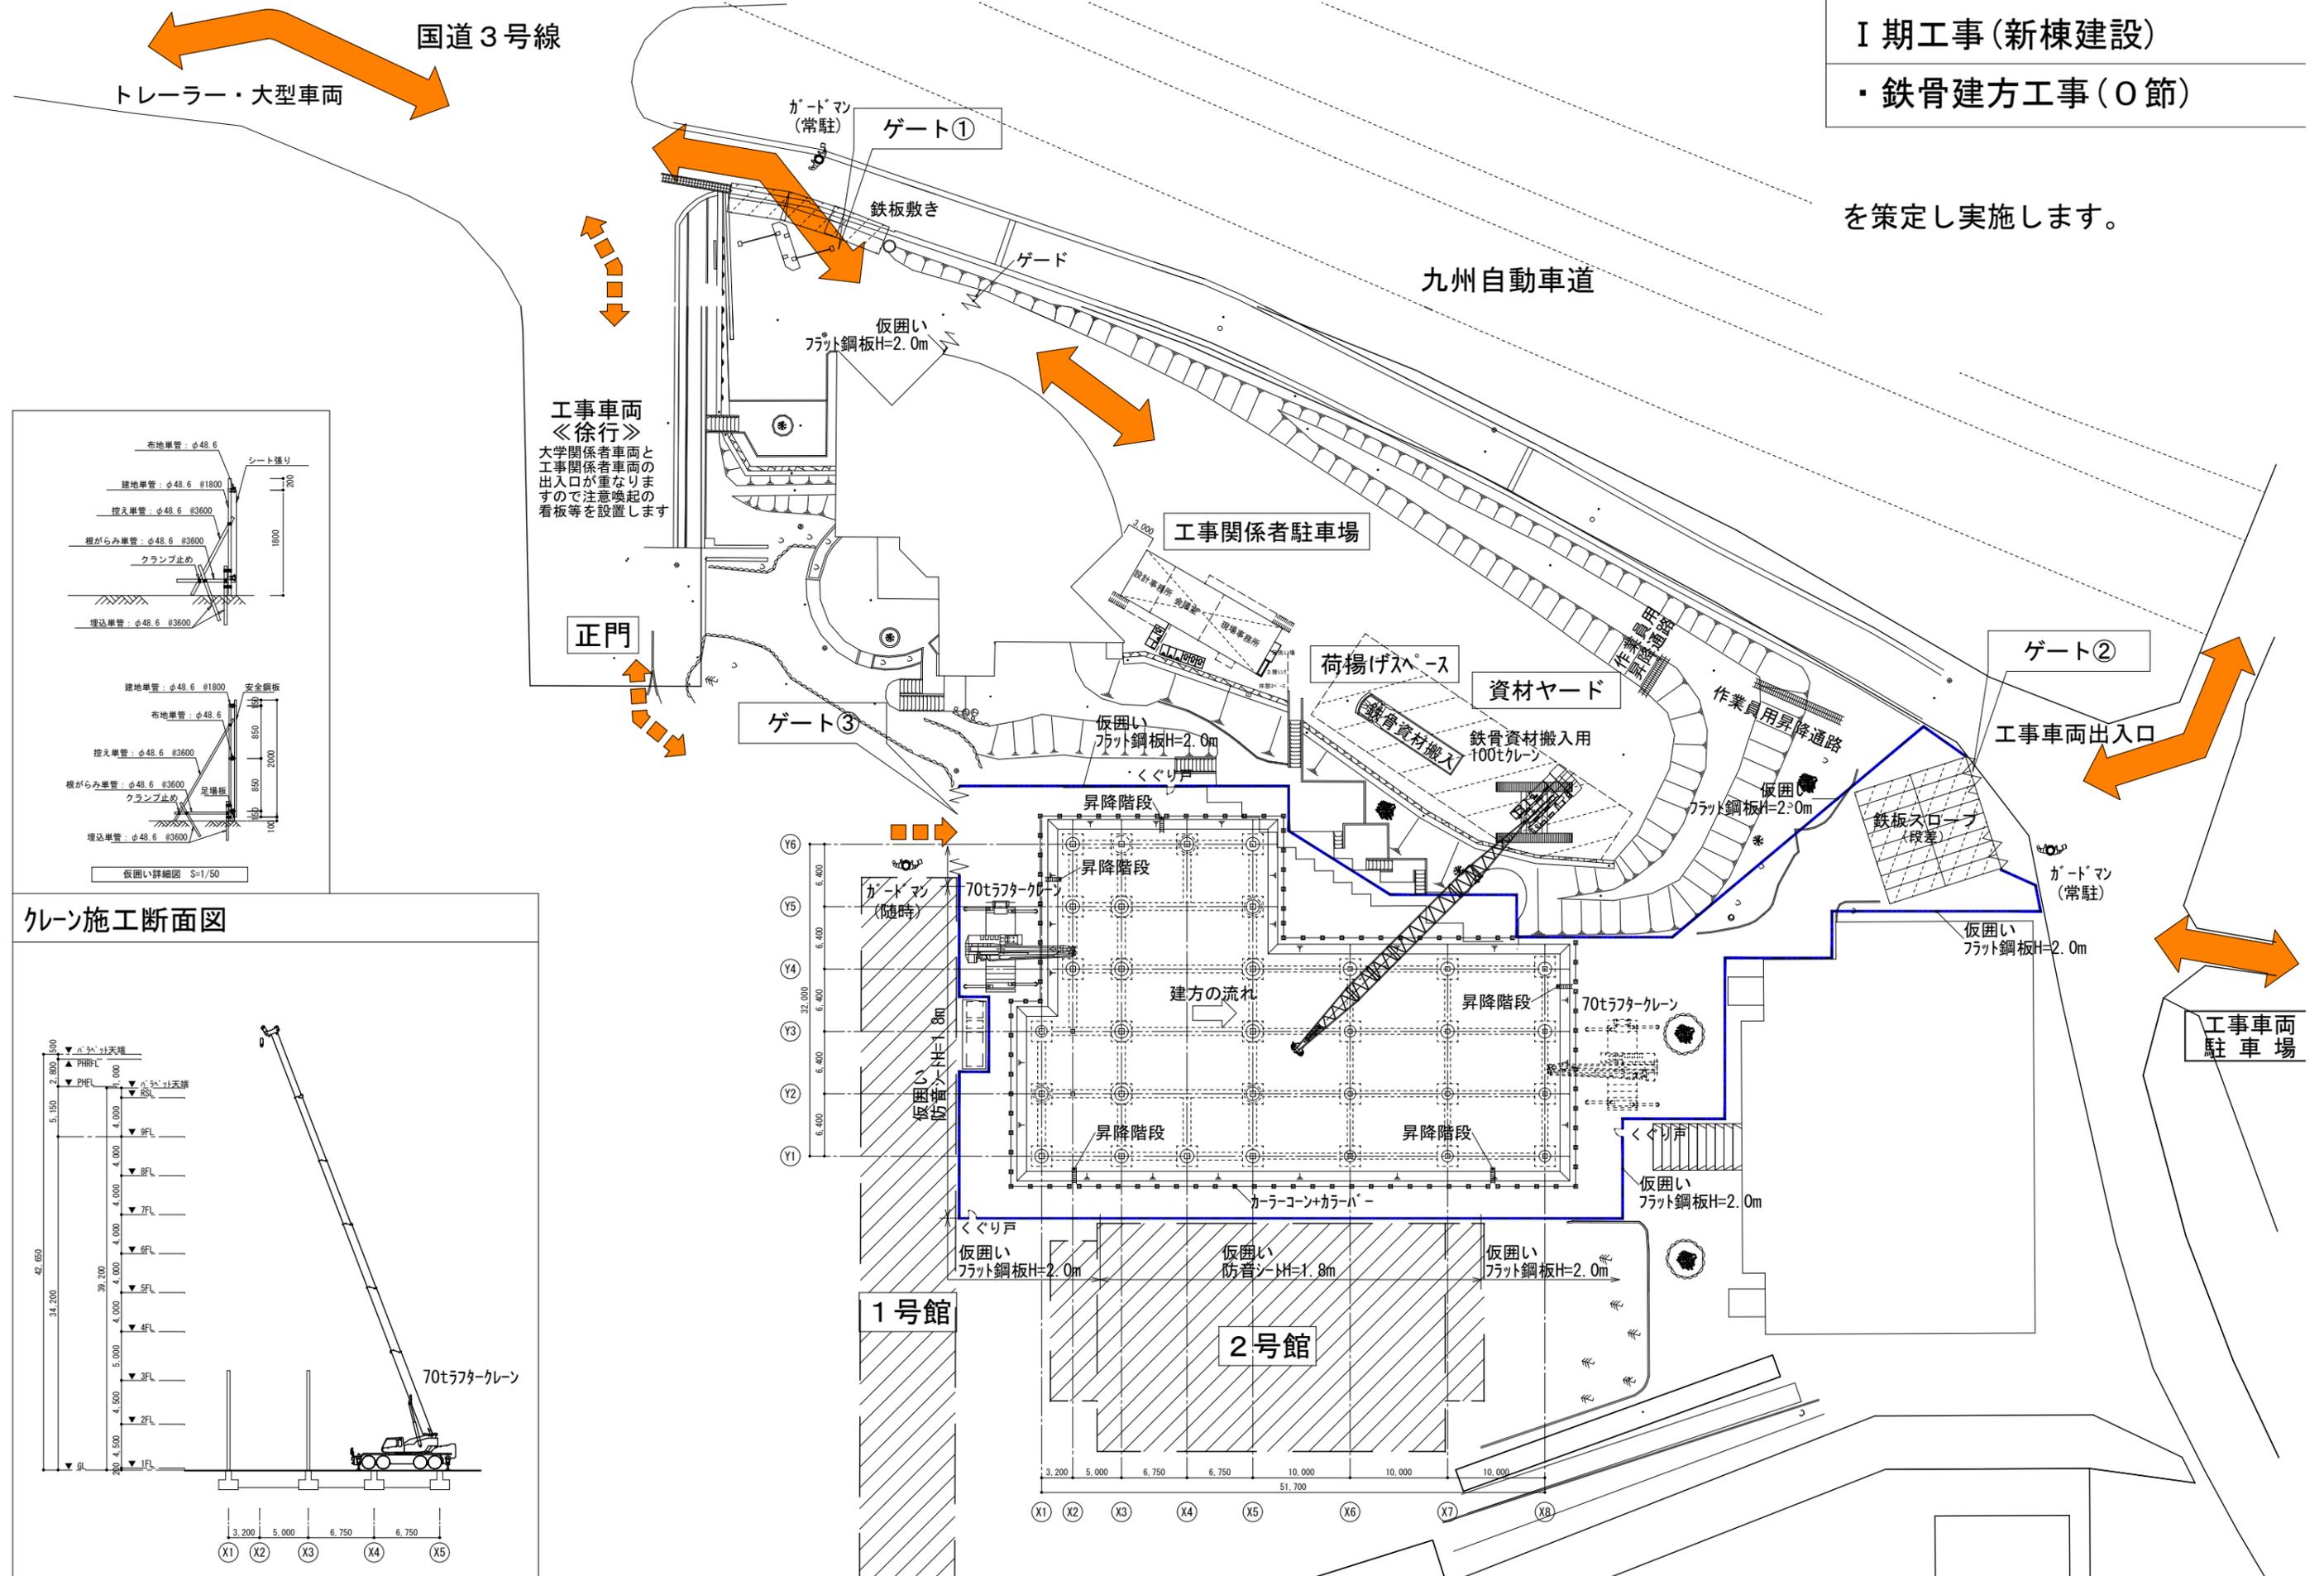

工事車両  
《徐行》  
大学関係者車両と  
工事関係者車両の  
出入口が重なりま  
すので注意喚起の  
看板等を設置します

正門

工事関係者駐車場


荷揚げスペース

資材ヤード


ゲート②

工事車両出入口

工事車両  
駐車場

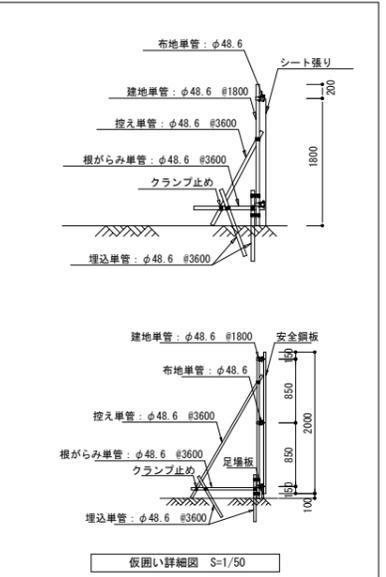

クレーン施工断面図

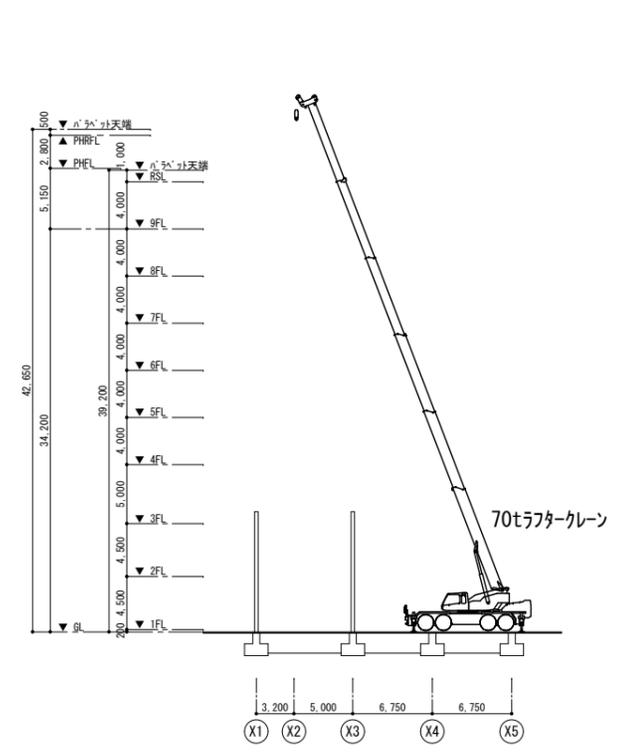

サンプル図 総合仮設計画図